


PIANO PARTICOLAREGGIATO DI INIZIATIVA PRIVATA
COMPARTO DI ESPANSIONE C2.3
- VARIANTE 2015 -

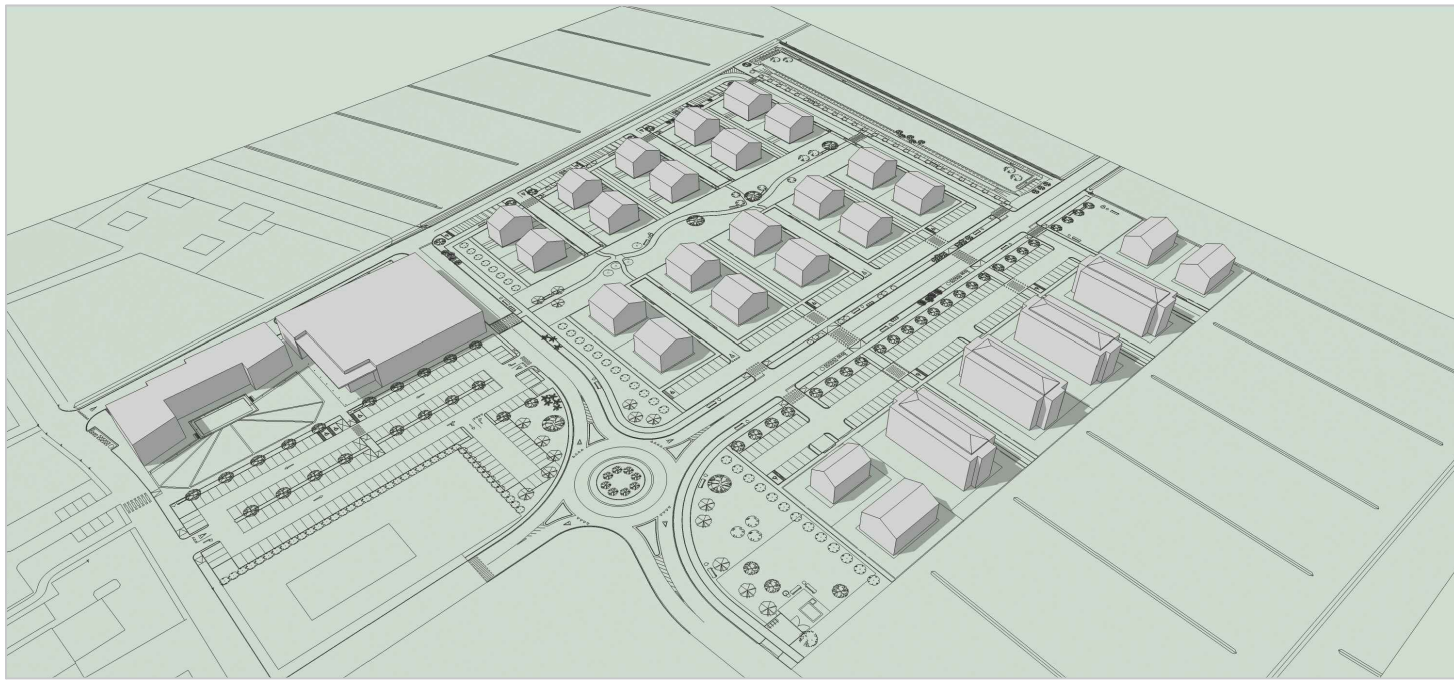

COMMITTENTE:
S.L.I.M. - Società Locale Investimenti Minerbio S.r.l.
Via Garibaldi, 44 - Minerbio (BO)
tel.: 051.6611743 - email: slim.srl@comune.minerbio.bo.it
Amministratore Unico: Geom. Elisa Laura Ferrarola

PROGETTISTA:
Arch. Riccardo Cami
Via dei Carracci, 19 - 40033 Casalecchio di Reno (BO)
tel./fax: 051.307494 - cell.: 393.0213416 - email: arch.cami@archquake.com
Iscrizione Ordine Architetti Bologna n° 3071

REV.	DATA	DESCRIZIONE	CASE
0	Dicembre 2015	Emissione	Case
1		Redatto	Case

TITOLO ELABORATO:
PROGETTO
PLANIVOLUMETRICO GENERALE

ELABORATO N°
3
Scala:
1:500

Arch. Riccardo Cami - Via dei Carracci, 19 - 40033 Casalecchio di Reno (BO)
tel./fax: 051.307494 - cell.: 393.0213416 - e-mail: arch.cami@archquake.com

LEGENDA GENERALE

- Comparto C2.3
- Verde pubblico
- Verde privato
- Pista ciclopeditonale

ESSENZE ARBOREE ED ARBUSTIVE

- | | |
|--------------------------------|--------------------------------|
| CARPINUS BETULUS "PYRAMIDALIS" | CARPINUS BETULUS "PYRAMIDALIS" |
| TIGLIO PLATHYPHYLLOS | PRUNUS CERASIFERA |
| ULMUS MINOR | CORNUS MAS |
| ACER CAMPESTRE | ROSA CANINA |
| QUERCUS ROBUR | CRATEAGUS |
| SALIX BABYLONICA | |
| FRAXINUS OXYCARPA | |
| CELTIS AUSTRALIS | |

PLANIMETRIA GENERALE
scala 1:500

