

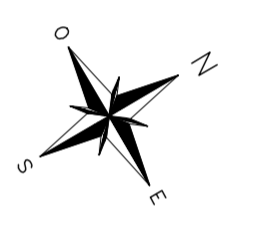
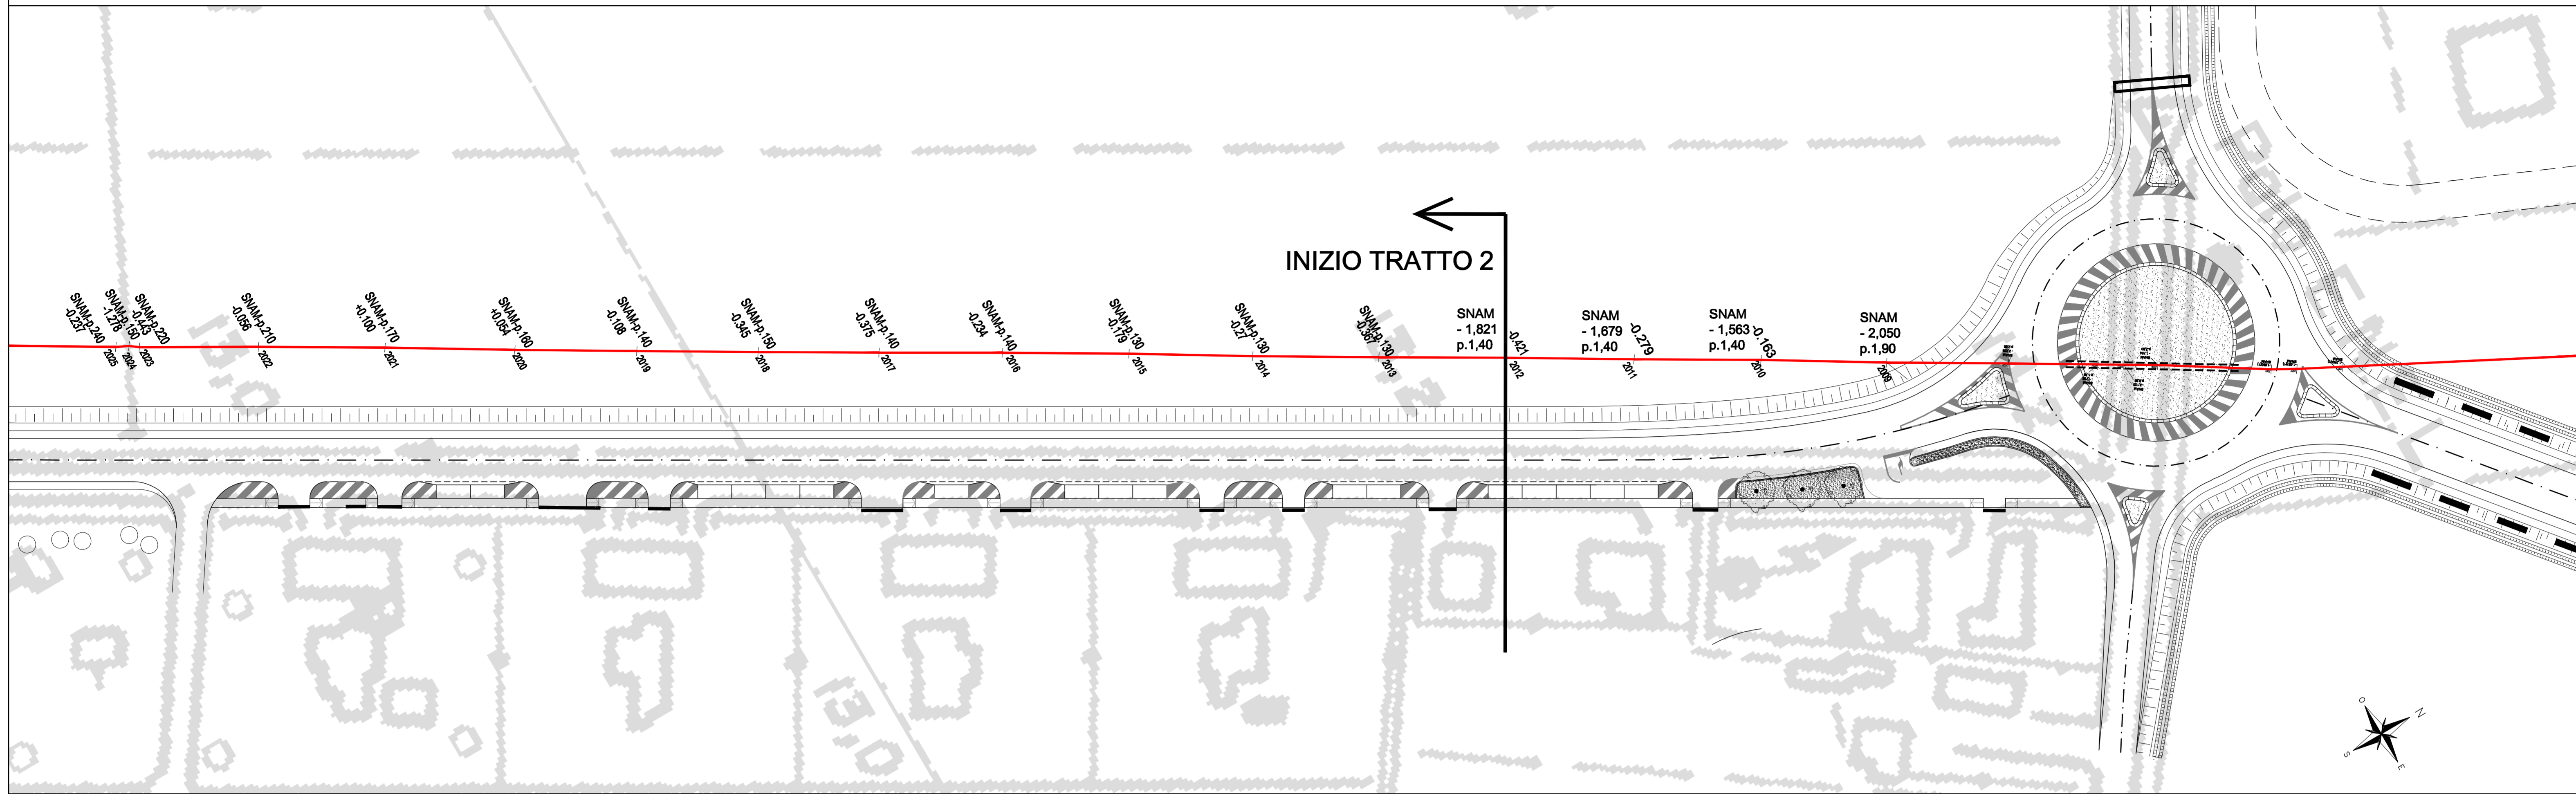


Scala 1:500

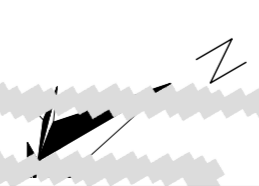

Scala 1:500

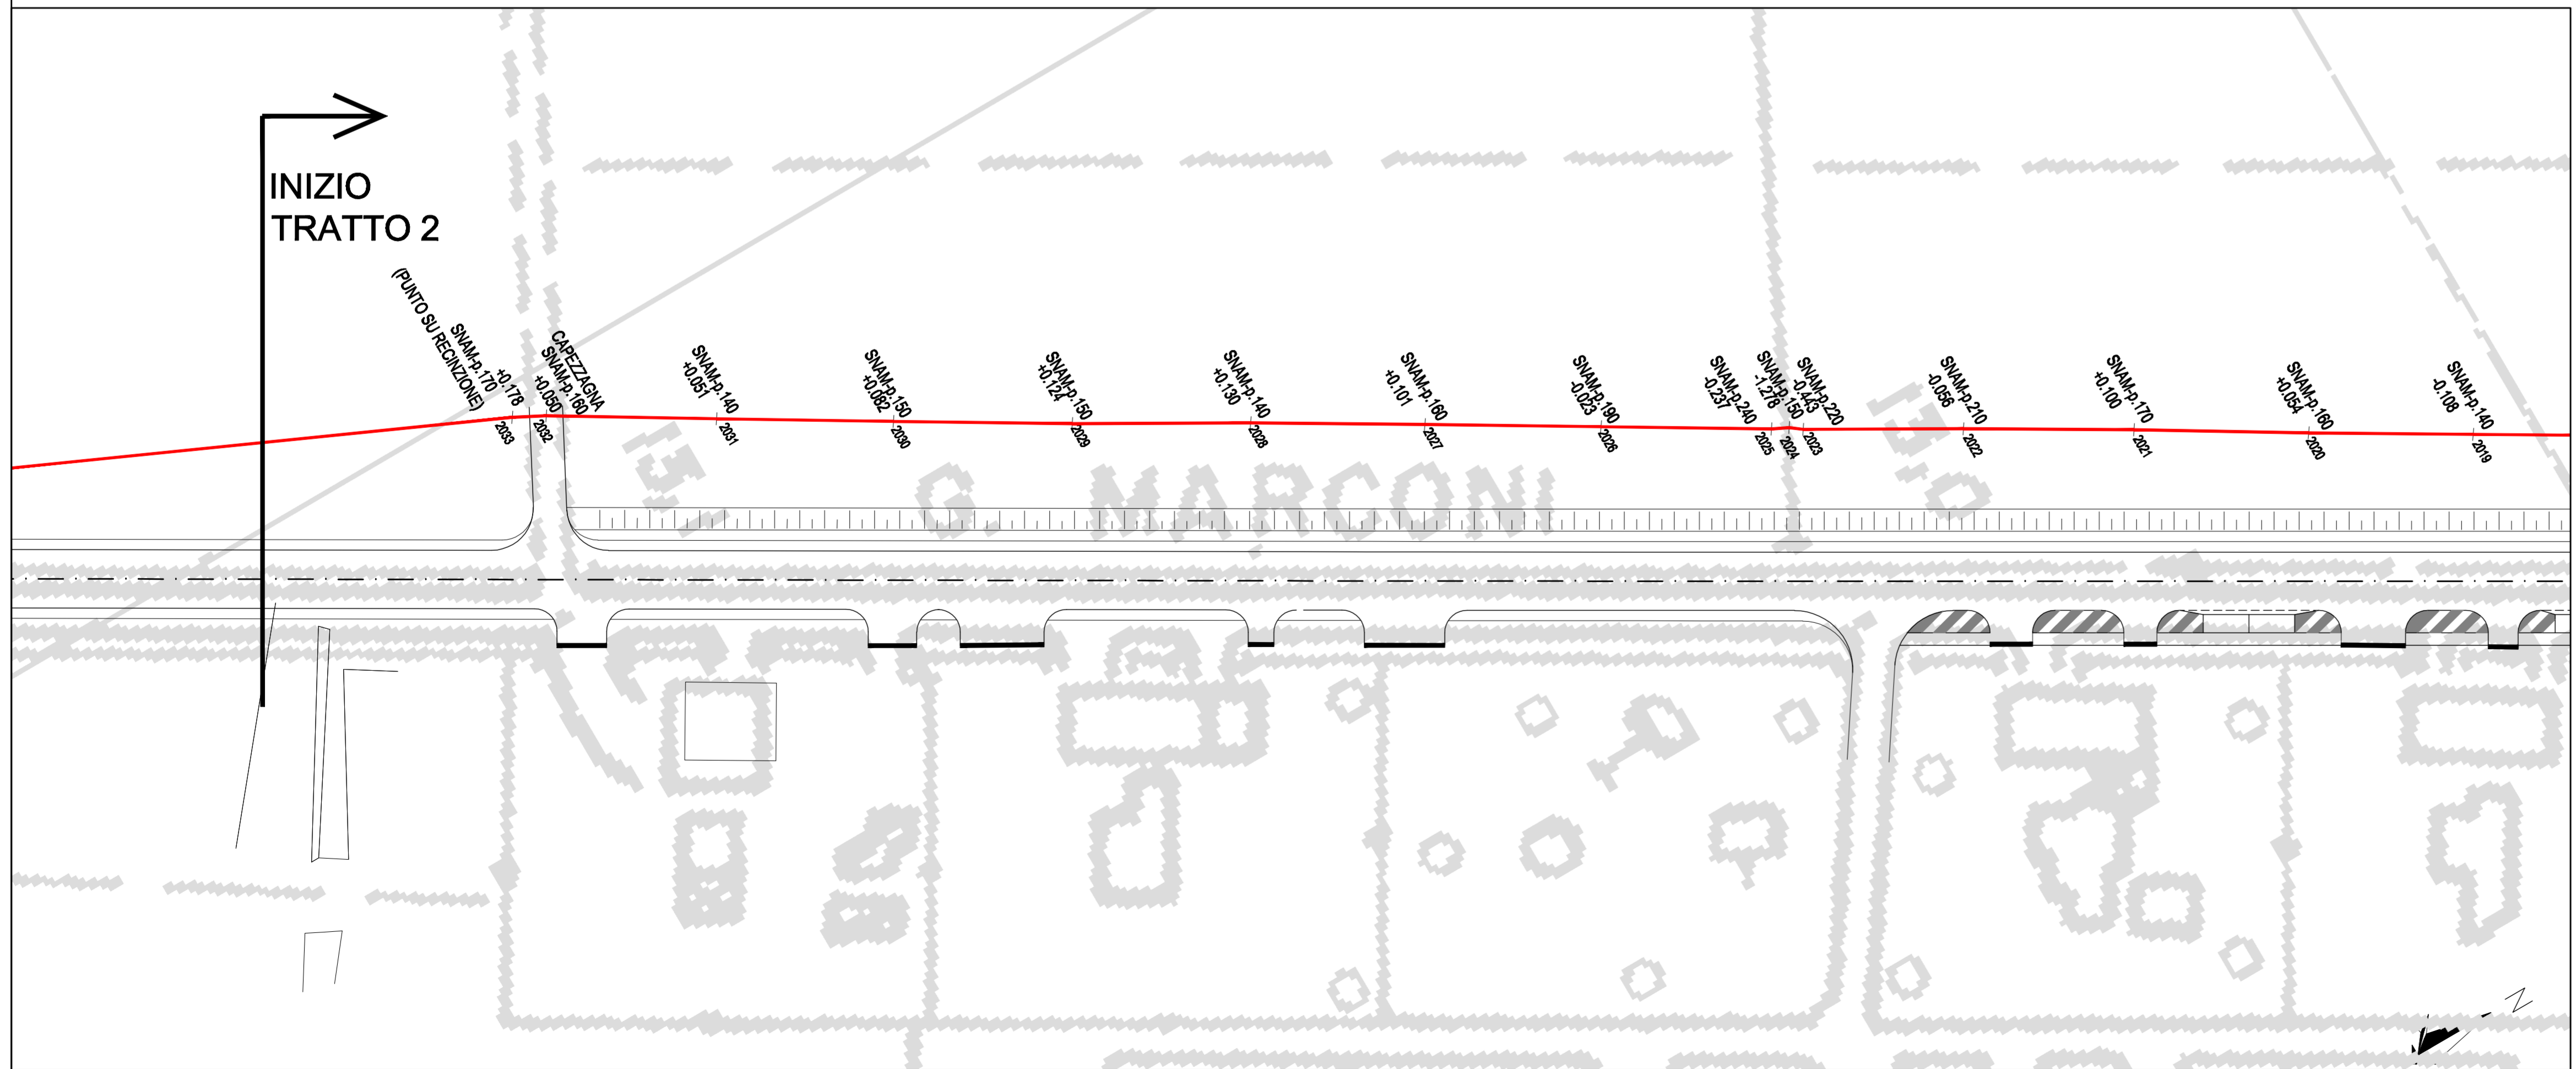

COMUNE DI MINERBIO

PROVINCIA DI BOLOGNA



SPAZIO RISERVATO ALL'UFFICIO TECNICO

COMMITTENTE:
COMUNE DI MINERBIO

PROGETTISTA:
ING. LIDIA RENESTO
 Via Roma n. 32 Baricella (BO)

TAV:
D-05
 luglio 2010

PROGETTO DEFINITIVO
**PLANIMETRIA DI DETTAGLIO
 CON RETE SNAM**
 SCALA 1:500